



KAMIENICA CENTRUM

Lokal mieszkalny M3 I piętro 37,2 m² - 2 pokoje

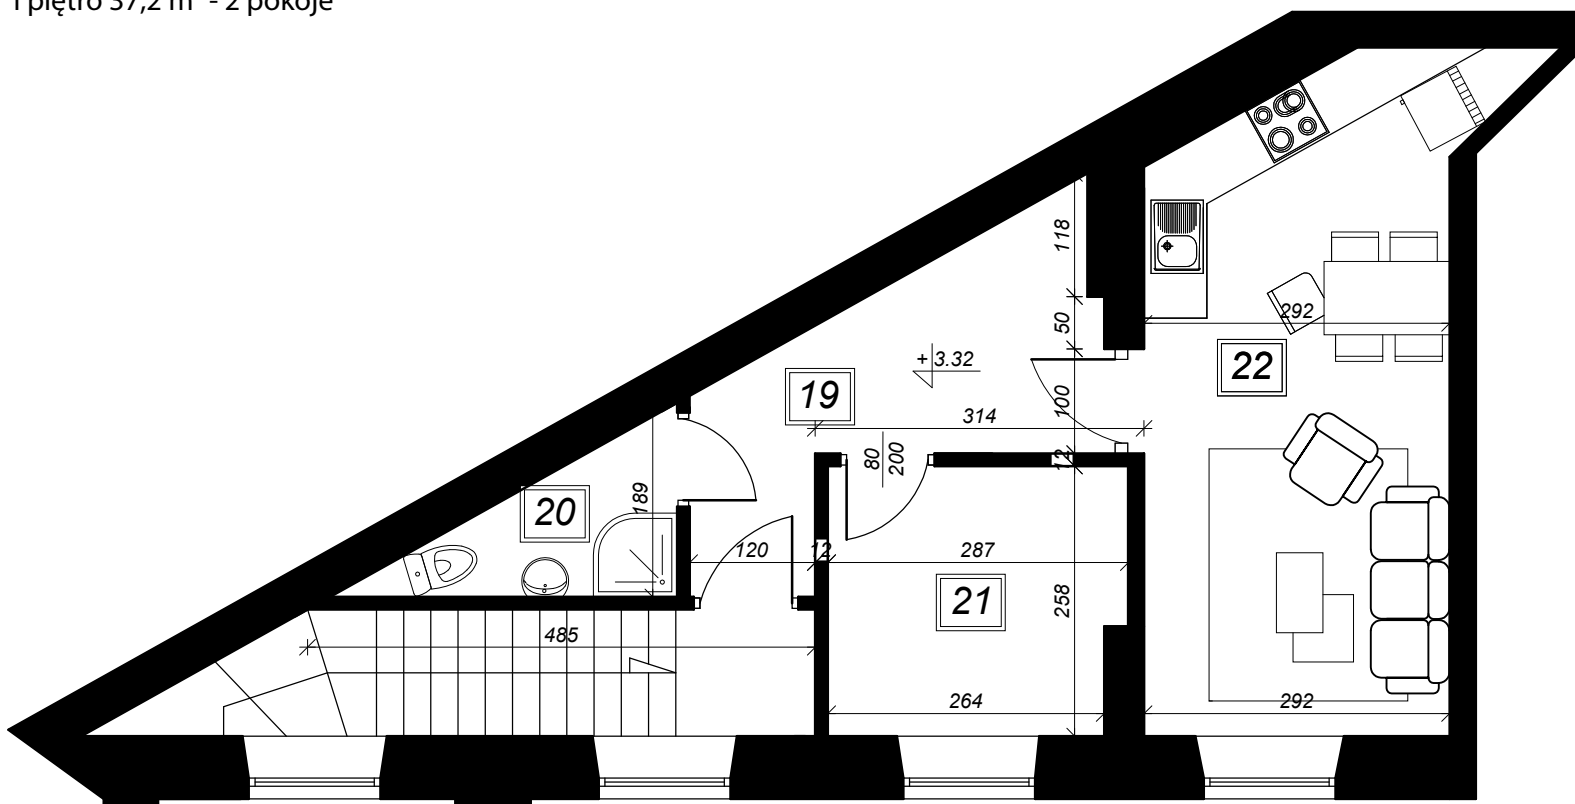

PIĘTRO I: Zestawienie powierzchni

Nr	Nazwa pomieszczenia	Powierzchnia
19	P. pokój	8,4
20	Łazienka	3,0
21	Pokój	7,2
22	Pokój+aneks kuch.	18,6
SUMA		37,2 m ²

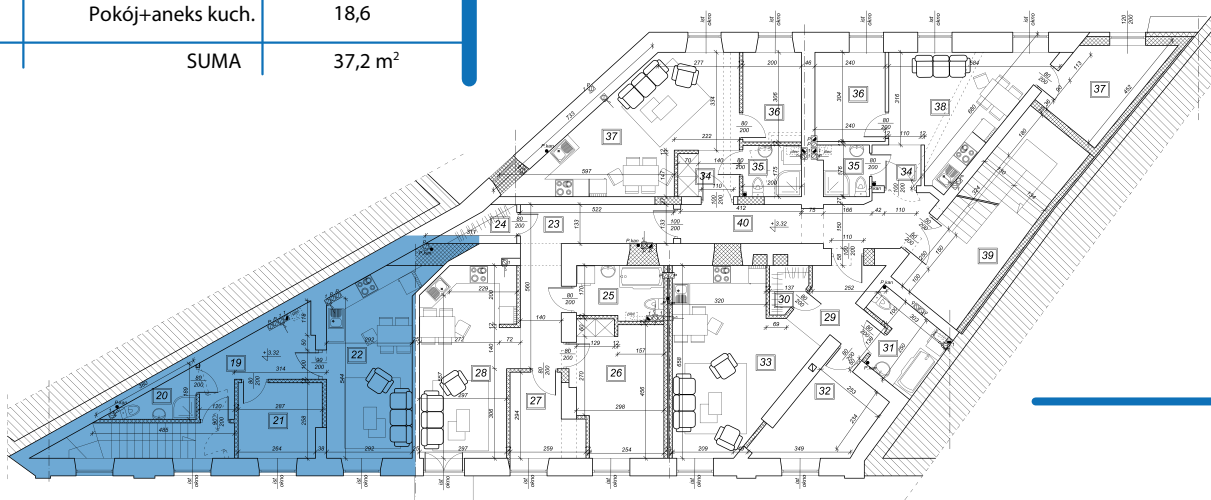

RAWA MAZOWIECKA UL. WYSZYŃSKIEGO 1
TEL. 786-016-641
INWESTYCJA