



# KAMIENICA CENTRUM

## Lokal mieszkalny M6 I piętro 36,40 m<sup>2</sup> - 2 pokoje

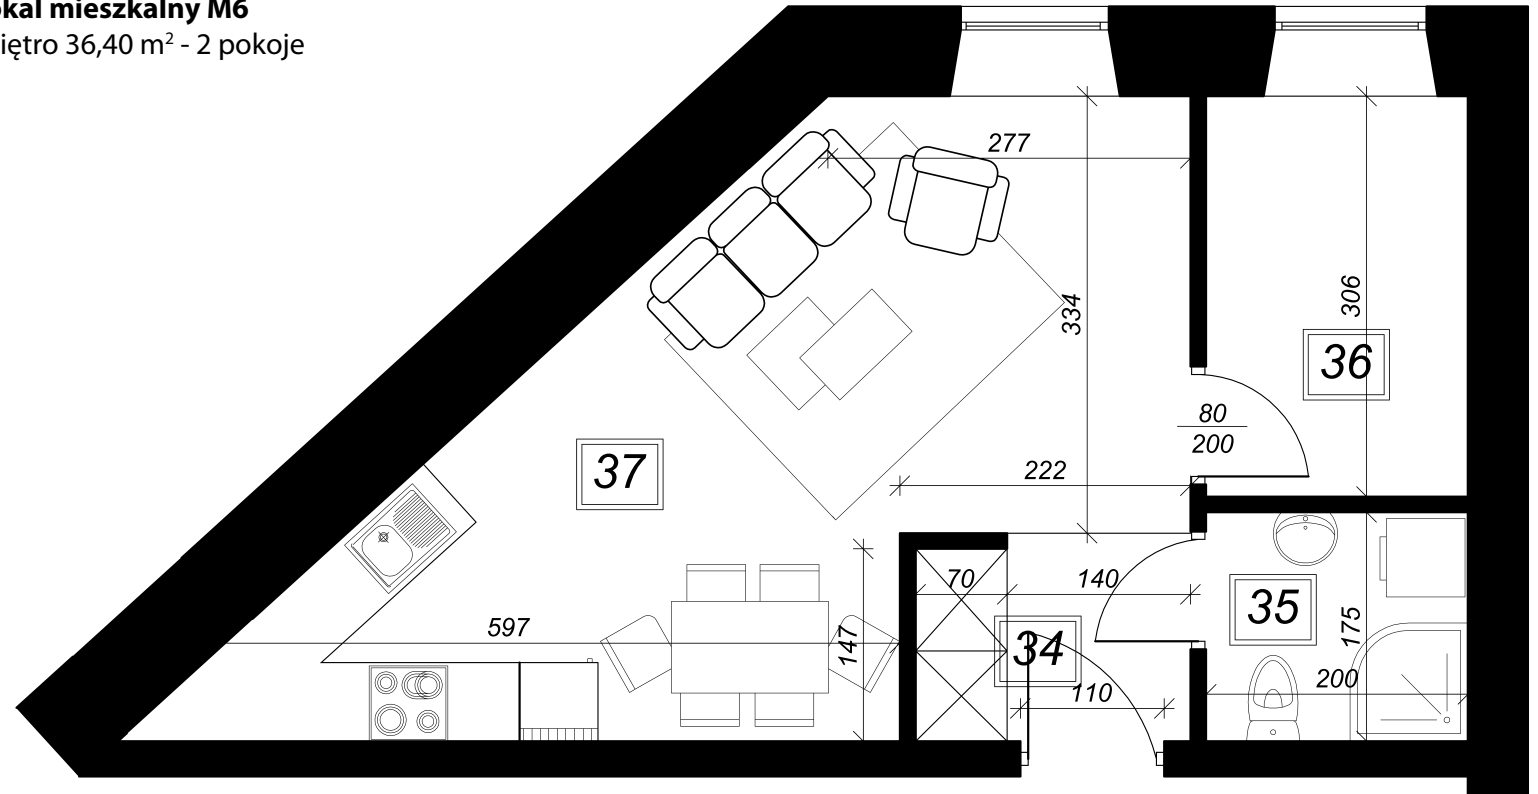

PIĘTRO I: Zestawienie powierzchni

Nr	Nazwa pomieszczenia	Powierzchnia
34	P. pokój	3,2
35	Łazienka	3,5
36	Pokój	6,2
37	Pokój+ankes kuch.	23,5
	<b>SUMA</b>	<b>36,40 m<sup>2</sup></b>

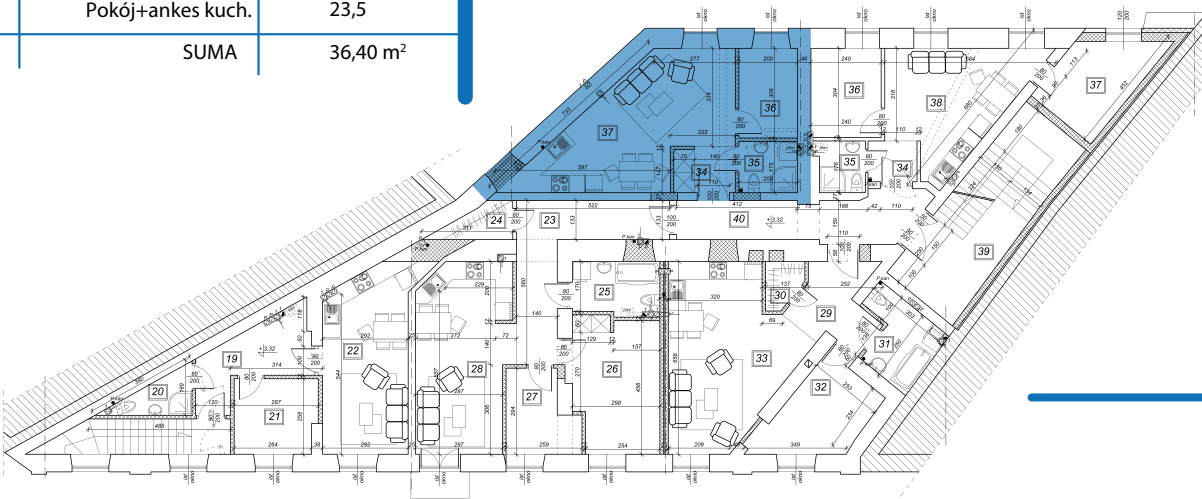

RAWA MAZOWIECKA UL. WYSZYŃSKIEGO 1  
TEL. 786-016-641  
**INWESTYCJA**